




Projekt	Ausbau Siemenstraße		
Projekt-Nr.	ohne	Maßstab	k. A.
Projekt- beschreibung	Straßenausbau Siemenstraße Jettingen-Scheppach	Blatt-Nr.	-
	Verkehrssicherung BP1	Datum	17.10.2019
Auftraggeber	Strabag GmbH	Name	Buchholz
Auftrag- nehmer	Secutec GmbH		-
	-	Datei	Siemensstraße_BP1.cdr



Secutec GmbH
 Äußere Industriestraße 9
 86316 Friedberg
 Telefon (0821) 439831-0
 Telefax (0821) 439831-20

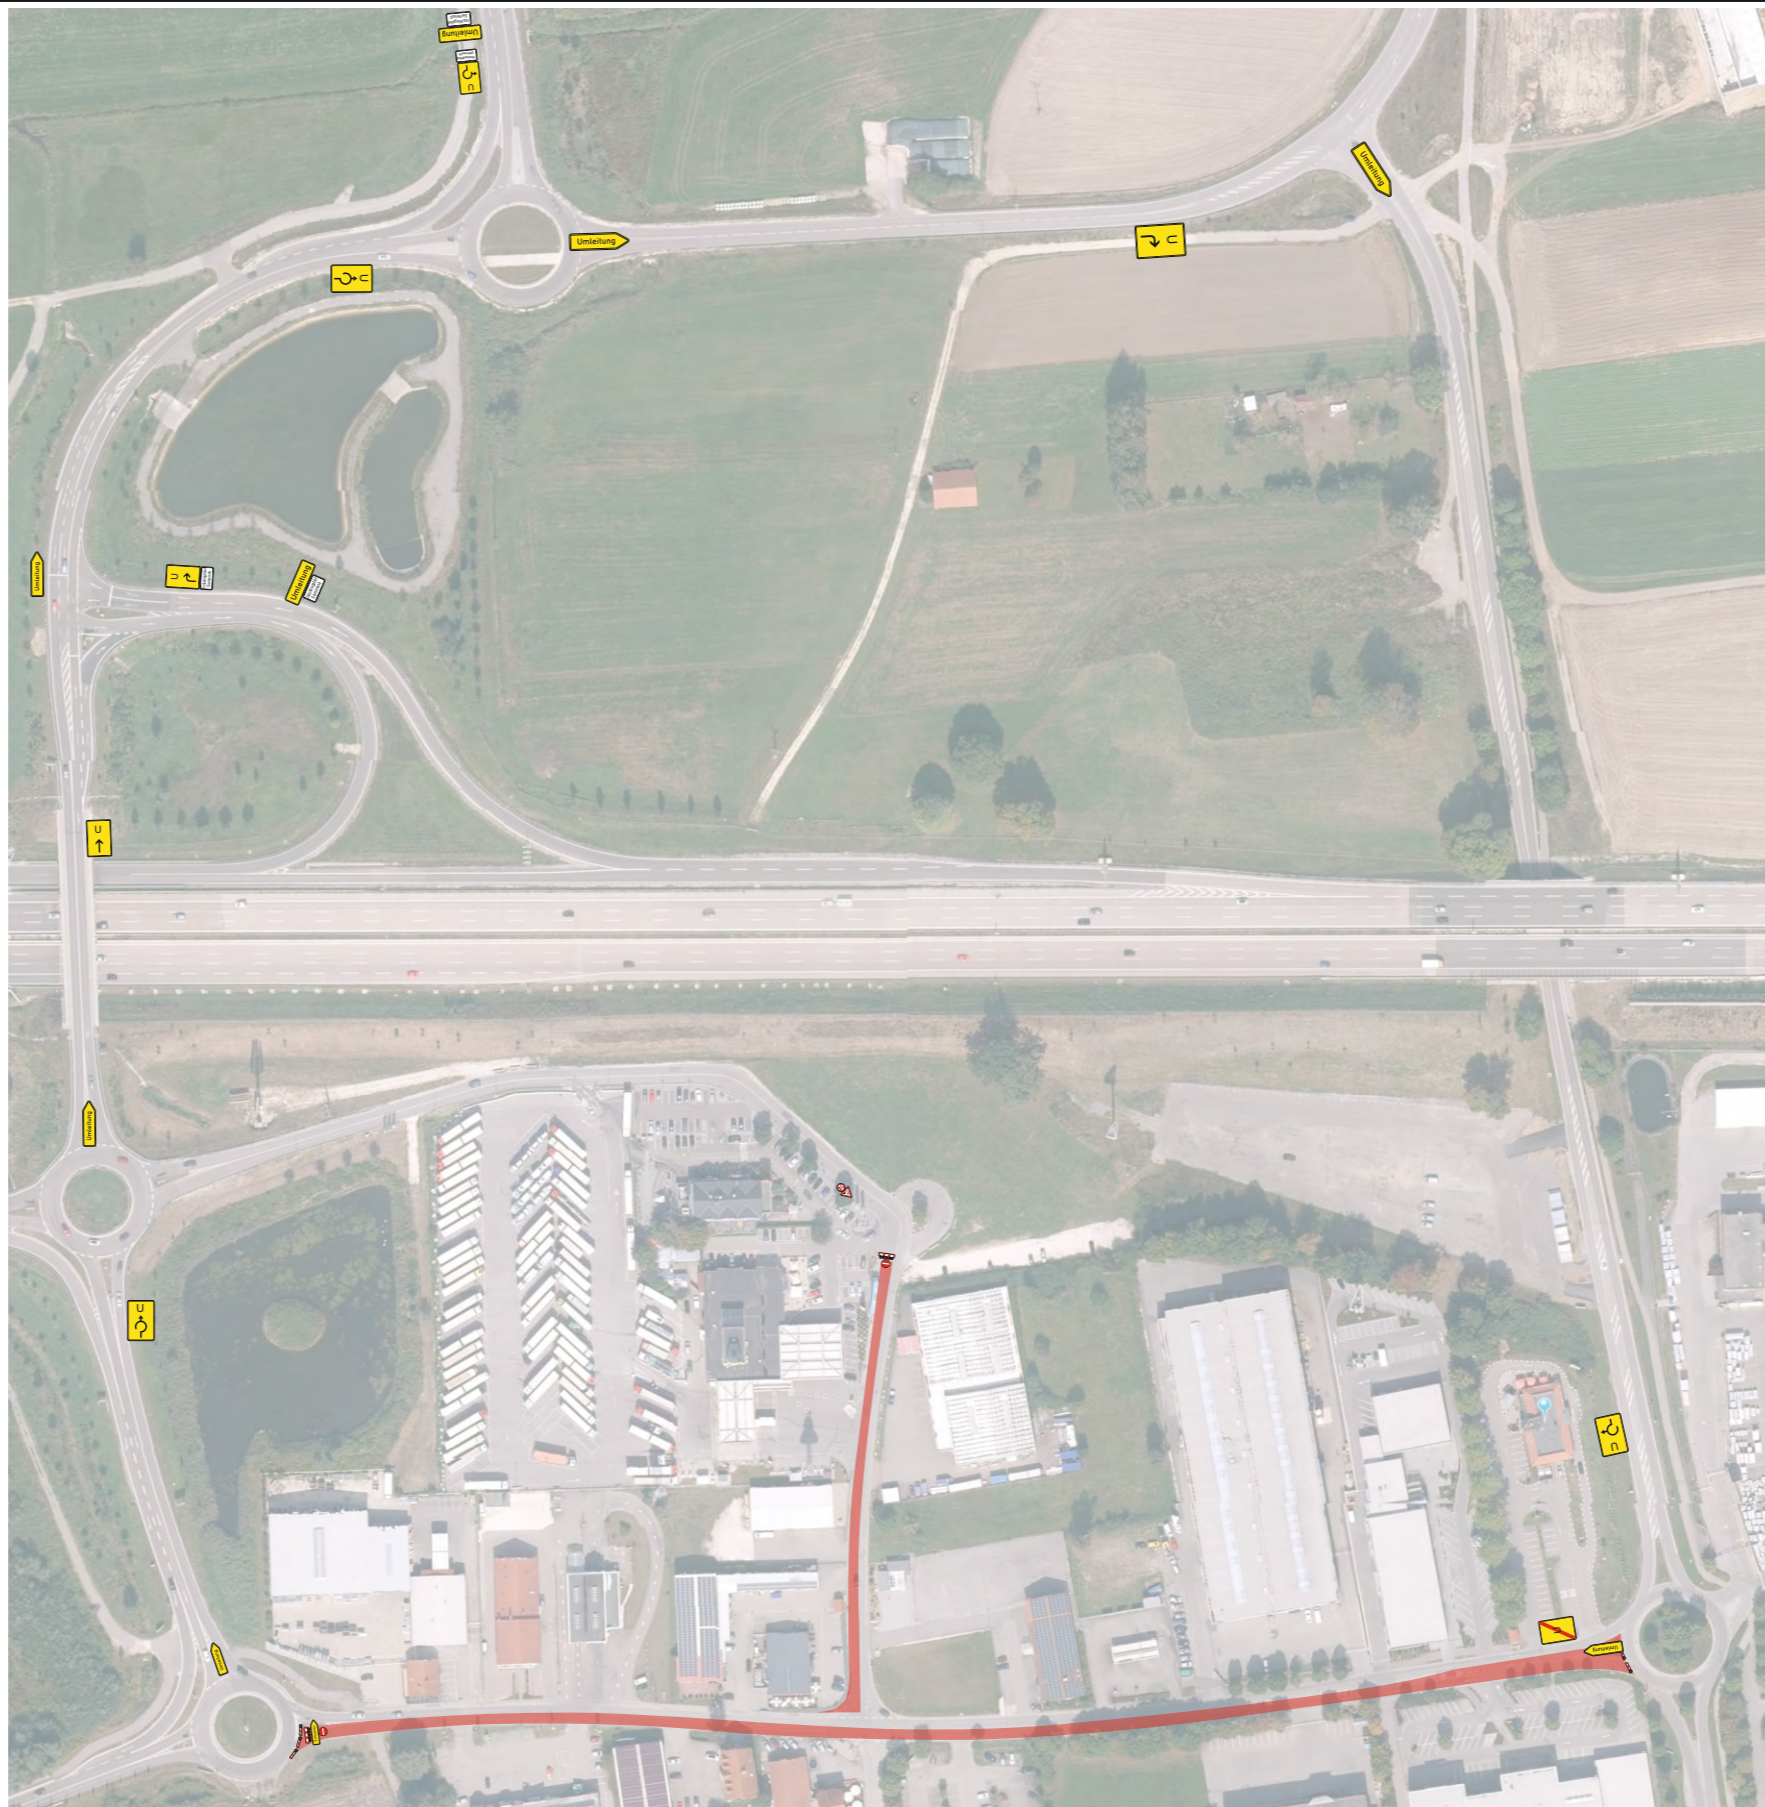

Projekt	Ausbau Siemenstraße		
Projekt-Nr.	ohne	Maßstab	k. A.
Projekt- beschreibung	Straßenausbau Siemenstraße Jettingen-Scheppach	Blatt-Nr.	-
	Verkehrssicherung, Umleitung	Datum	17.10.2019
Auftraggeber	Strabag GmbH	Name	Buchholz
Auftrag- nehmer	Secutec GmbH		-
	-	Datei	Siemensstraße_BP1_Umleitung.cdr



Secutec GmbH
 Äußere Industriestraße 9
 86316 Friedberg
 Telefon (0821) 439831-0
 Telefax (0821) 439831-20