Staatliches Bauamt Krumbach

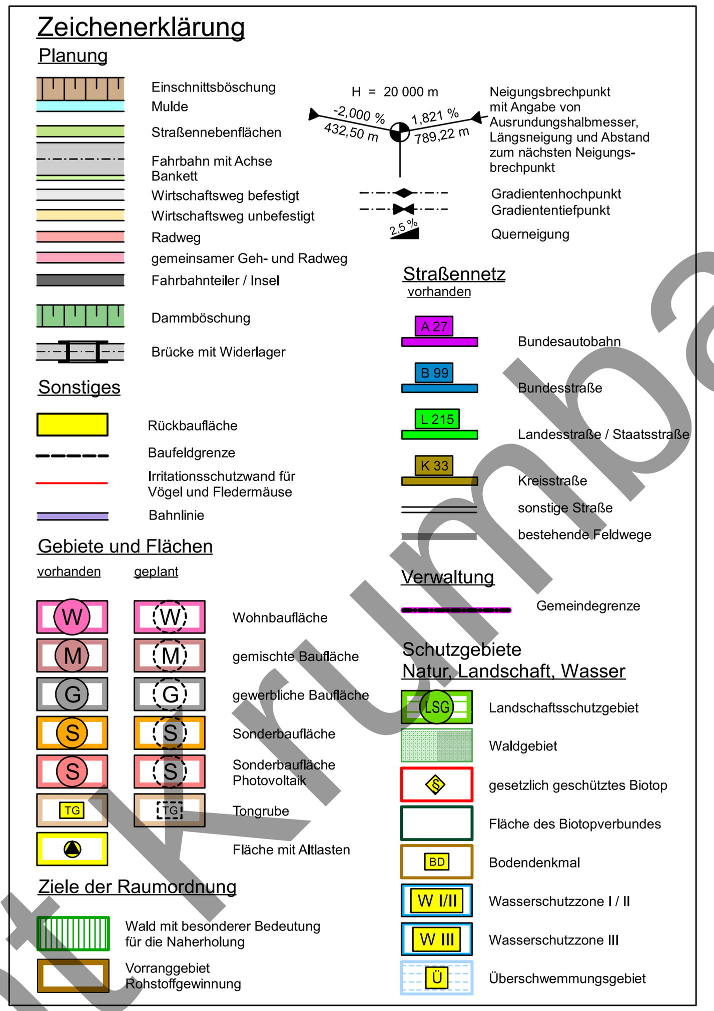

1

INGENIEURBÜRO mayr

Beratende Ingenieure BYIK
Blütenweg 5
86551 Aichach-Untergriesbach
Telefon 08251/87 50-0
Telefax 08251/87 50-27
Mail info@ib-mayr.de

bearbeitet:	Juli 2020	Schrott
gezeichnet:	Juli 2020	Thanheiser
geprüft:	Juli 2020	Mayr
Plan Nr.:	8-SBK2017-225 / ÜLP_10000_Variante 18_VE.PLT	
Projekt-Nr:	2017-225	
25.05.20	0,581 m²	

Staatliches Bauamt Krumbach

Nattenhauser Str. 16
86381 Krumbach

Tel.: 08282/9908-0, Fax: 08282/9908-200, E-Mail: poststelle@stbakru.bayern.de

bearbeitet:		
gezeichnet:		
geprüft:		
PSP Nr.:	B73S.ABBA 15.00	
Projekt:	B 16 OU Ichenhausen	

Nr.	Art der Änderung	Datum	Zeichen

Vorentwurf

Straßenbauverwaltung Freistaat Bayern

Staatliches Bauamt Krumbach

Straße / Abschn.-Nr. / Station: B 16 ANr. 1220_1,425 bis ANr. 1120_0,620

PROJIS-Nr.: 09 009921 00

Unterlage / Blatt-Nr.: 5.1

Lageplan gesamt

Maßstab: 1 : 10 000

B 16 Ortsumfahrung
Ichenhausen - Kötz (Ost)
Bau-km 0-040 bis Bau-km 10+316

aufgestellt:
Staatliches Bauamt Krumbach

Krumbach, den 31.07.2020