


**Legende:**

|  |                 |  |           |
|--|-----------------|--|-----------|
|  | Z 457           |  | Z 1004-33 |
|  | Z 459           |  | Z 1004-32 |
|  | Z 454-10        |  | Z 1000-02 |
|  | Z 454-20        |  | Z 423-20  |
|  | Z 600-30+WL-Rot |  | Z 250     |
|  |                 |  | Z 274-50  |

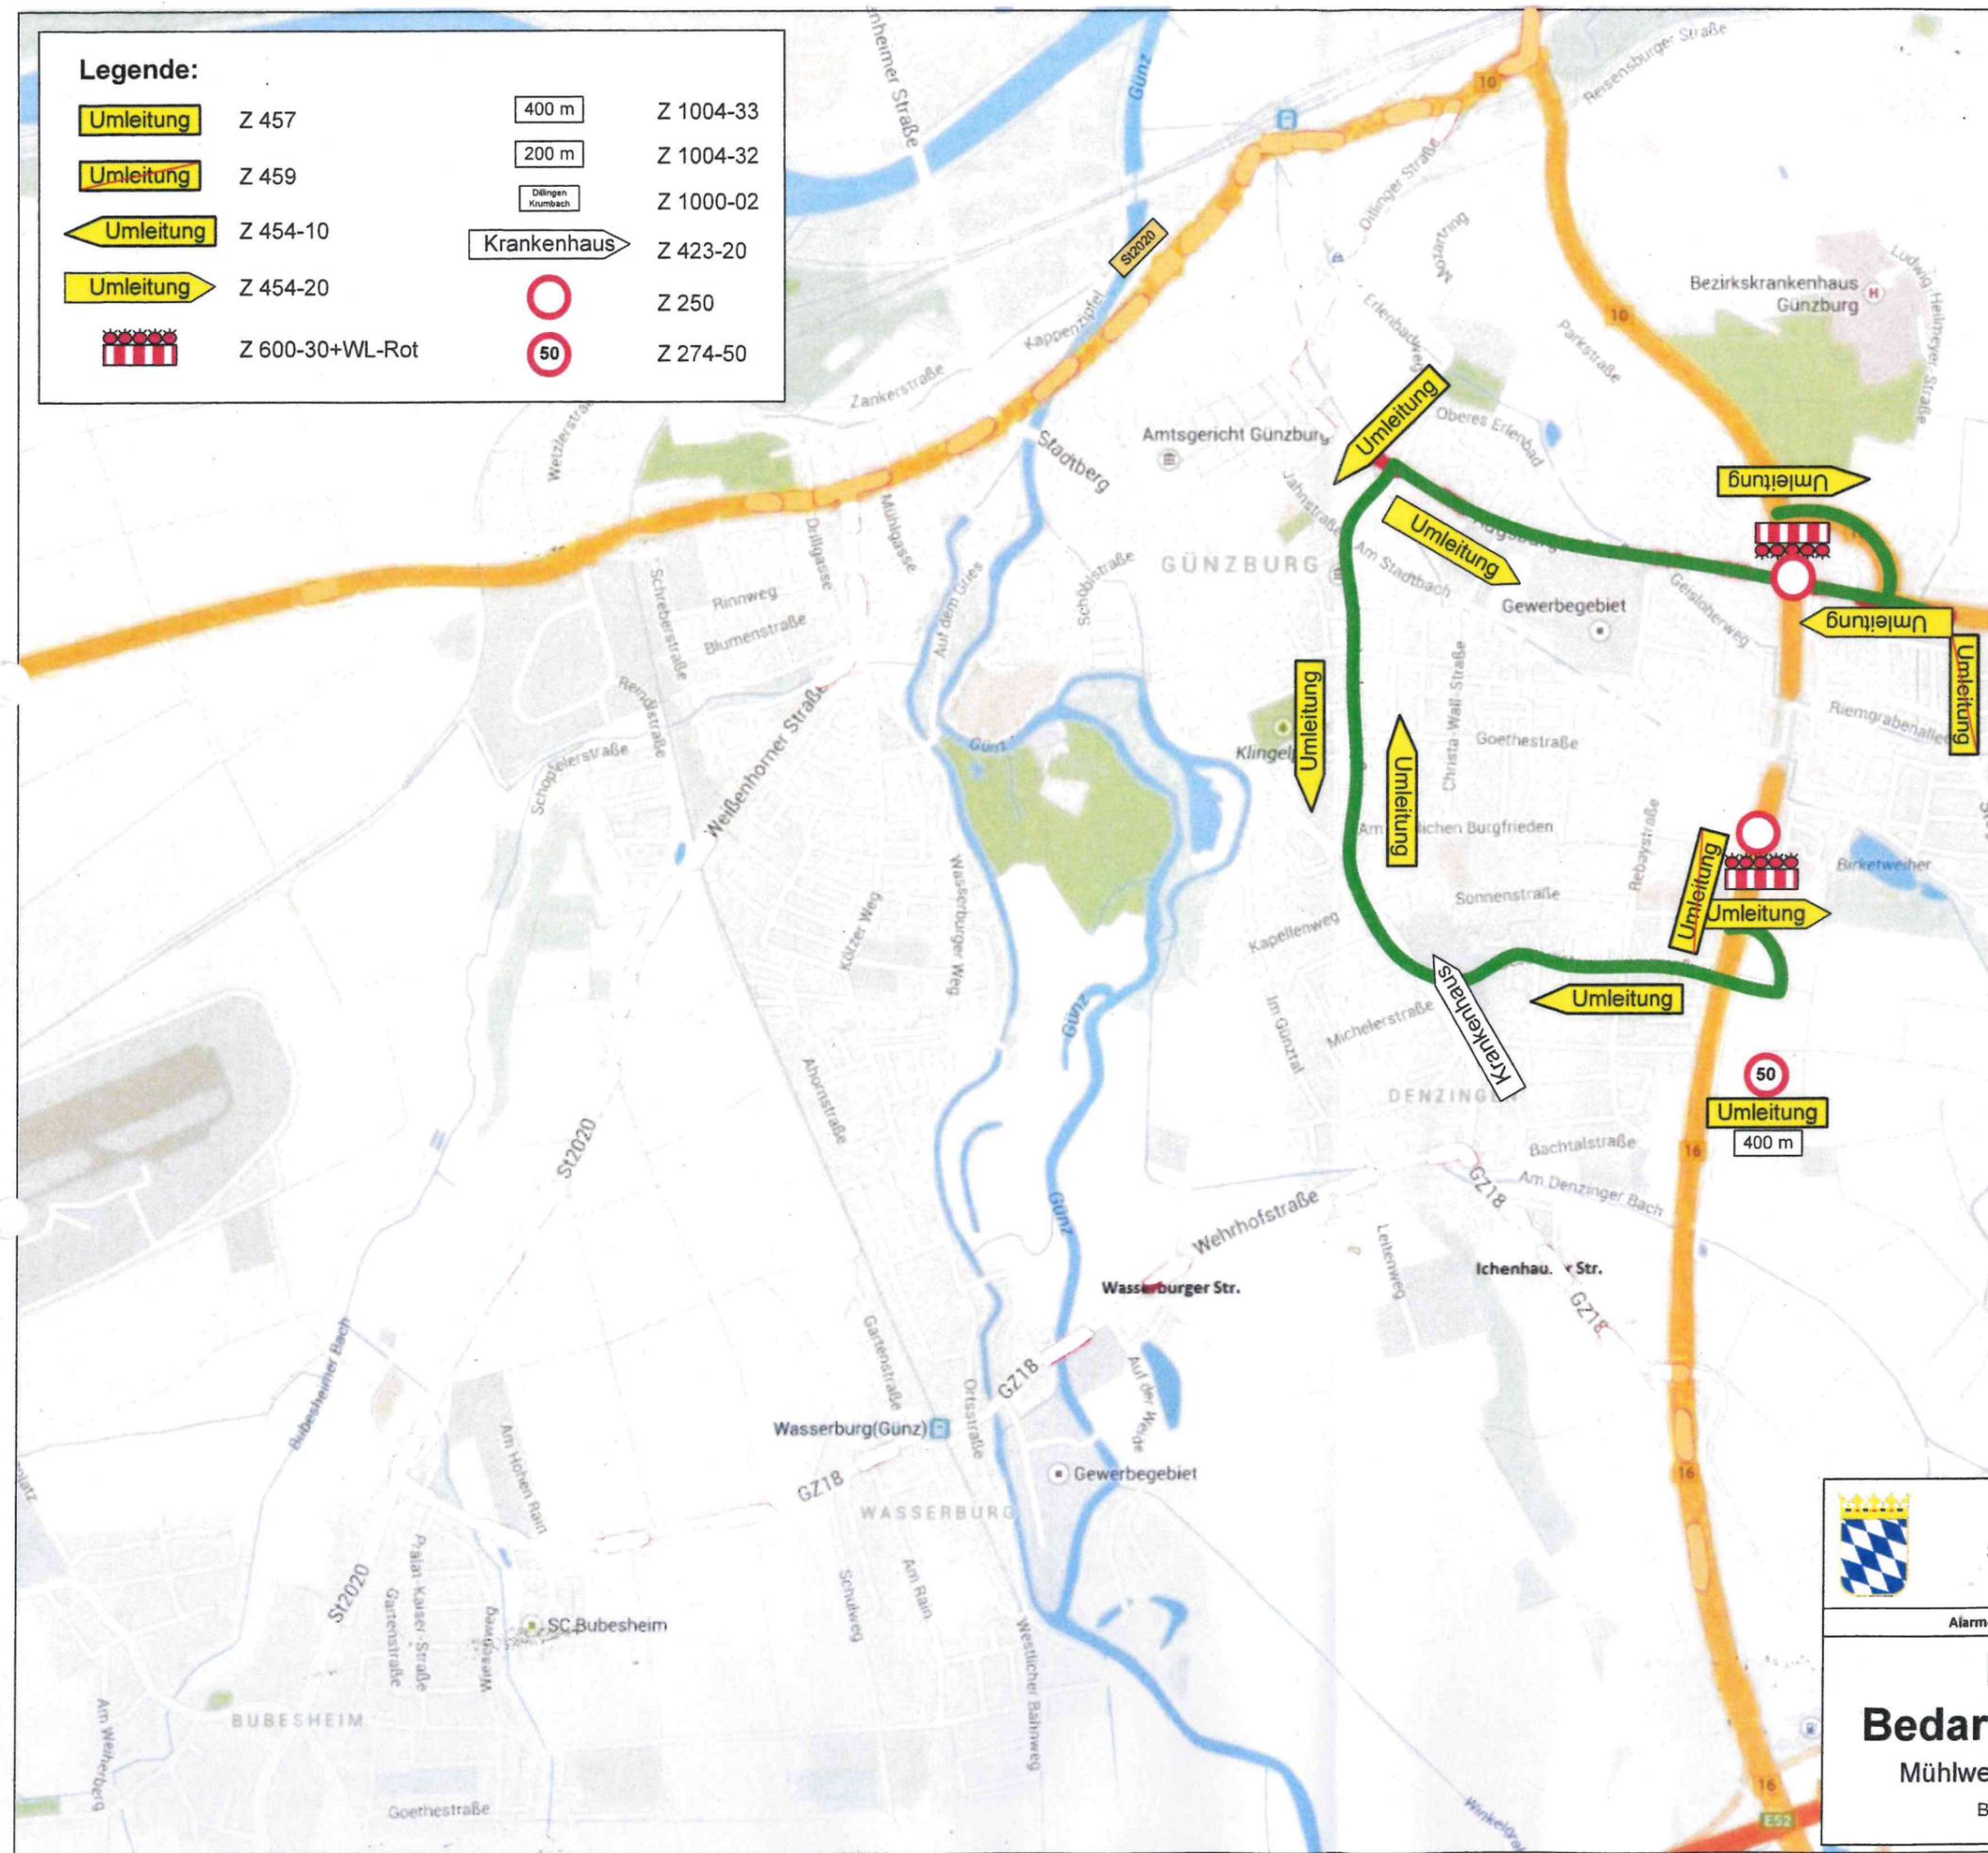

**Kleine Umleitung:**

**1) B16 von Krumbach kommend:**

Ausleitung des Verkehrs an der Einmündung Geschwister-Scholl-Str.

Über Geschwister-Scholl-Str., Ichenhäuser Str., Krankenhausstr., Sedanstr. und Augsburgstr. zur Einmündung B10/B16 (Polizeiöhr)

**2) B16 von Richtung Donauwörth kommend:**

Wie oben beschrieben in umgekehrter Weise

|  |                                |                          |            |                                  |
|--|--------------------------------|--------------------------|------------|----------------------------------|
|  | <b>Freistaat Bayern</b>        |                          | Unterlage  | A.3.3                            |
|  | Staatliches Bauamt<br>Krumbach |                          | Blatt Nr.  | 2                                |
|  |                                |                          |            | Brünger & Co<br>Engineering GmbH |
|  |                                | Datum                    | Zeichen    |                                  |
| <b>Alarm- und Gefahrenabwehrplan</b>   |                                | bearbeitet               | 07.01.2015 | FD                               |
| <b>Kleine<br/>Bedarfsumleitung</b><br>Mühlwegtunnel Günzburg<br>Bundesstraße B16 |                                | gezeichnet               | 11.01.2010 | BA                               |
|  |                                | geprüft                  |            |                                  |
|  |                                | Reg. Nr.                 |            |                                  |
|  |                                | <b>Umleitungskonzept</b> |            |                                  |
|  |                                | Maßstab: -               |            |                                  |