


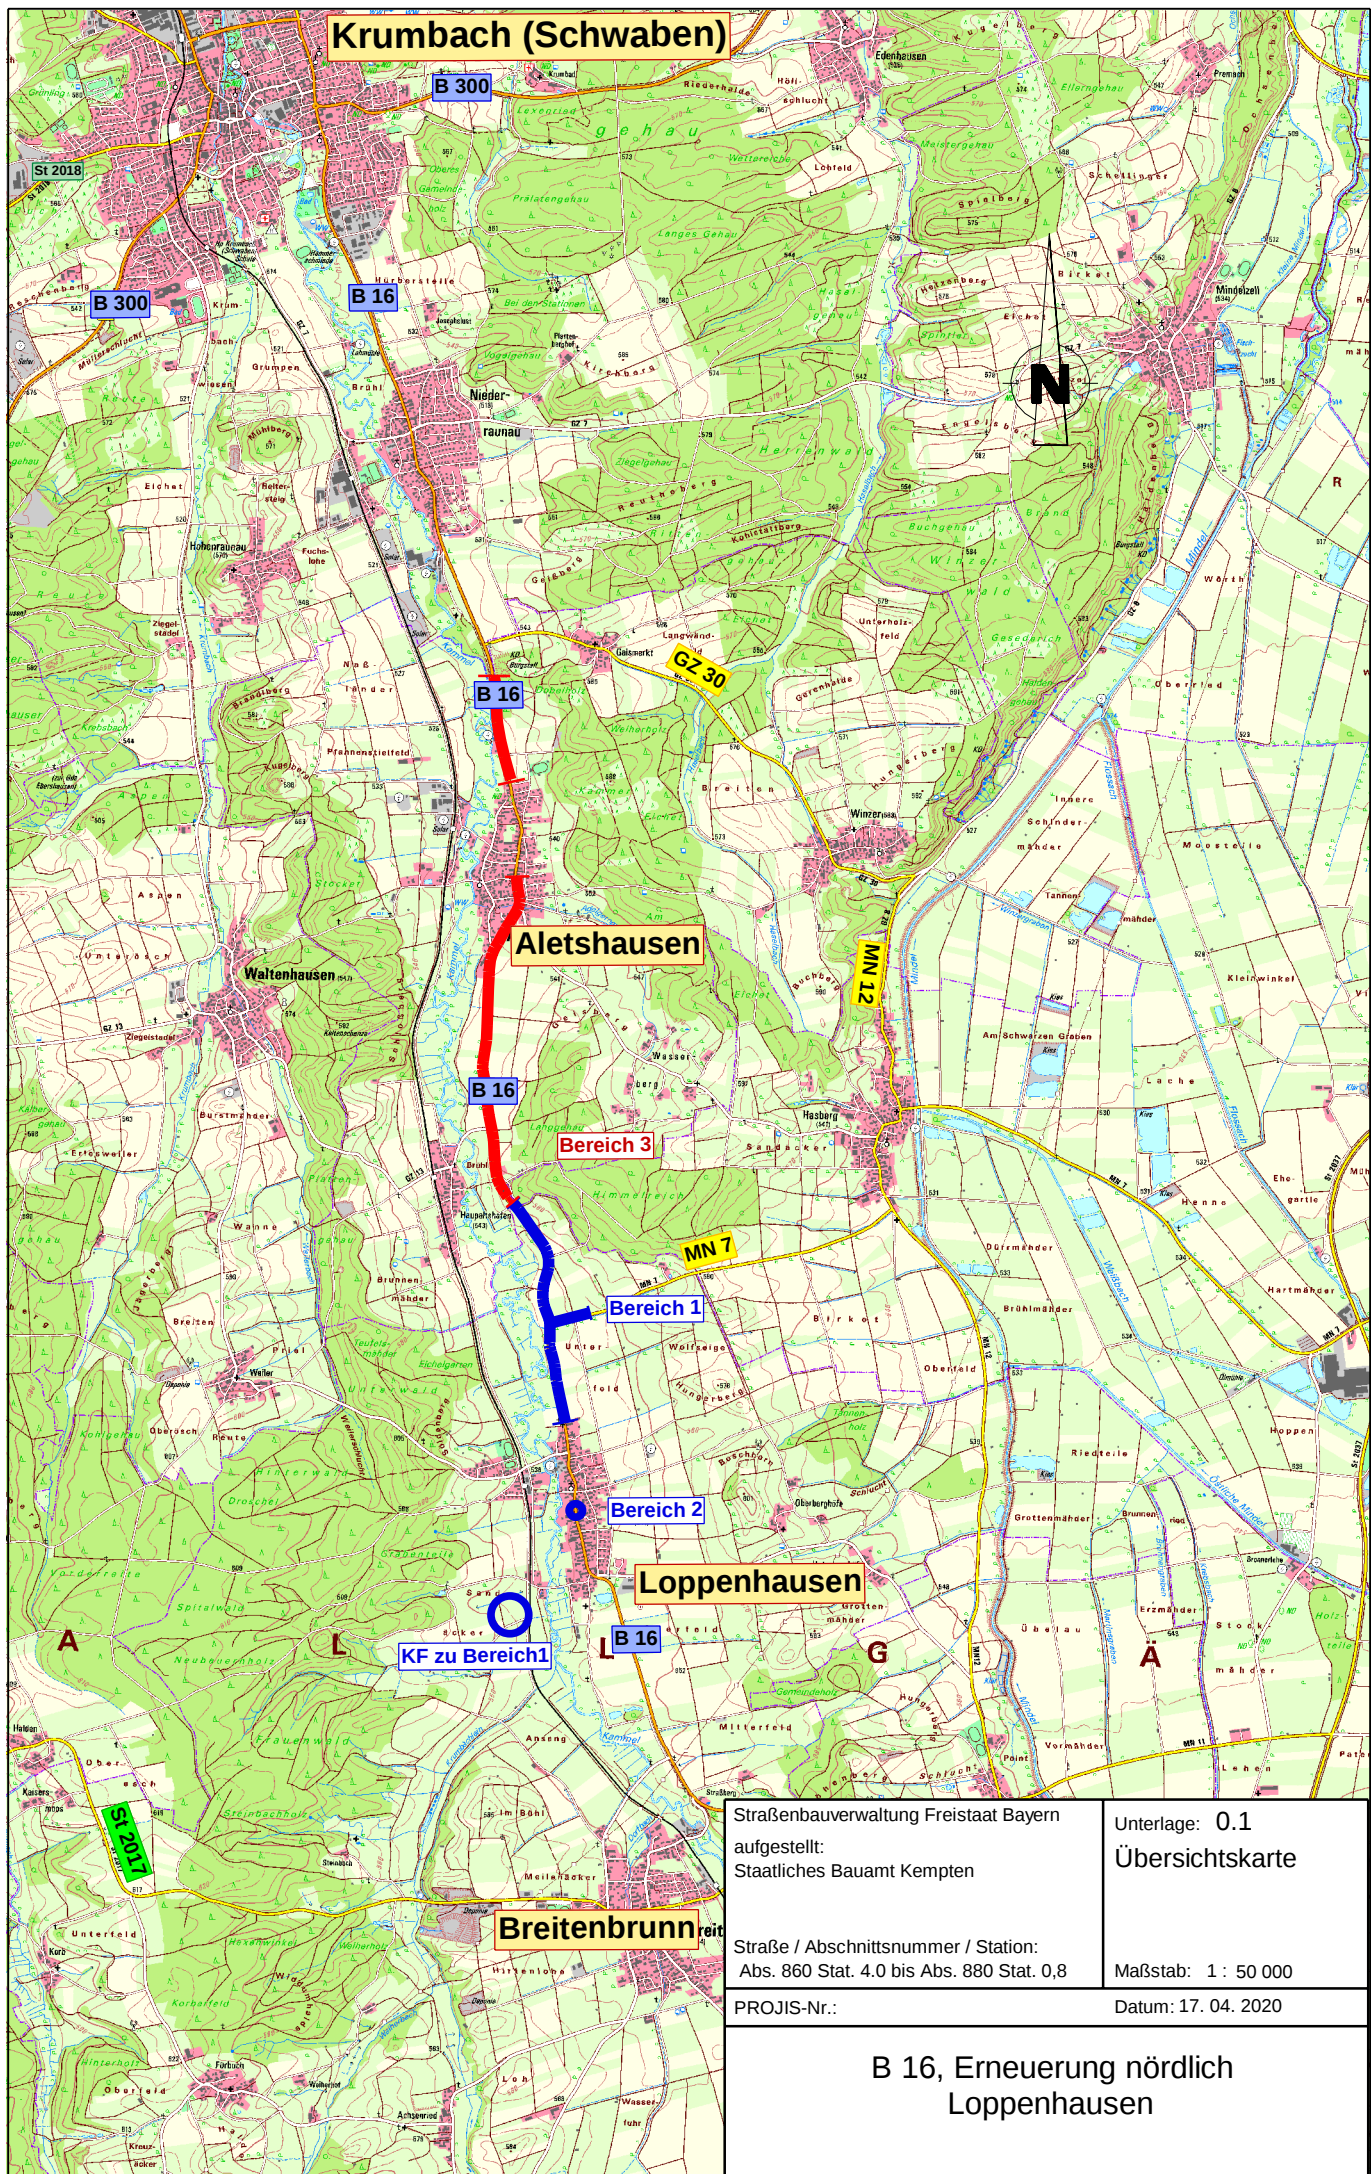

Straßenbauverwaltung Freistaat Bayern aufgestellt: Staatliches Bauamt Kempten	Unterlage: 0.1 Übersichtskarte
Straße / Abschnittsnummer / Station: Abs. 860 Stat. 4.0 bis Abs. 880 Stat. 0,8	Maßstab: 1 : 50 000
PROJIS-Nr.:	Datum: 17. 04. 2020

B 16, Erneuerung nördlich
Loppenhausen