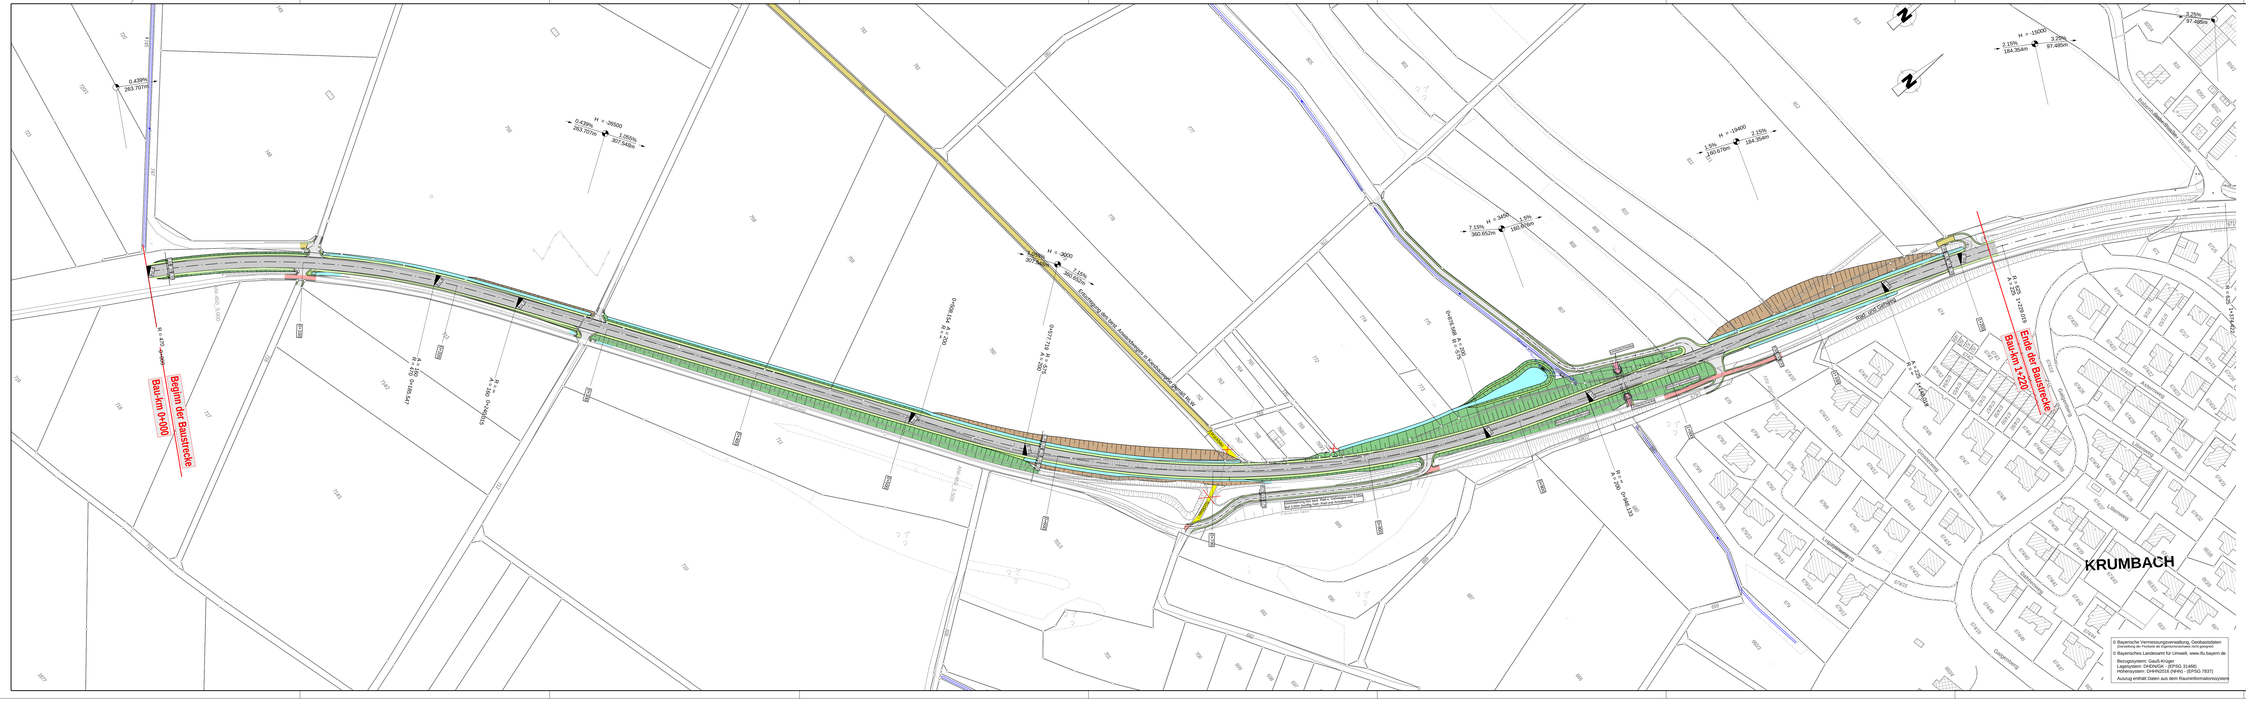
Beginn der Baustrecke
Bau-km 0+000
Ende der Baustrecke
Bau-km 1+220
KRUMBACH
